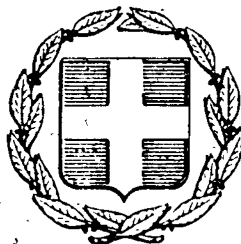


ΕΦΗΜΕΡΙΣ ΤΗΣ ΚΥΒΕΡΝΗΣΕΩΣ
ΤΗΣ ΕΛΛΗΝΙΚΗΣ ΔΗΜΟΚΡΑΤΙΑΣ

ΕΝ ΑΘΗΝΑΙΣ ΤΗ 20 ΣΕΠΤΕΜΒΡΙΟΥ 1979 | ΤΕΥΧΟΣ ΤΕΤΑΡΤΟΝ | ΑΡΙΘΜΟΣ ΦΥΛΛΟΥ 499

ΠΕΡΙΕΧΟΜΕΝΑ

ΑΠΑΛΛΟΤΡΙΩΣΕΙΣ

ΑΠΟΦΑΣΕΙΣ

Ἀριθ. 9537 (1)

Περὶ κηρύξεως ἀναγκαστικῆς ἀπαλλοτριώσεως ὑπὲρ τοῦ Δήμου Ἀργοστολίου Ν. Κεφαλληνίας

Ο ΝΟΜΑΡΧΗΣ ΚΕΦΑΛΛΗΝΙΑΣ

Μὲ τὴν ἀπόφασή μας Ε. 9537/4.8.79 ποὺ ἐκδόθηκε σύμφωνα μὲ τὶς διατάξεις τῶν ἄρθρων 206 καὶ 207 τοῦ Δημοτικοῦ καὶ Κοινοτικοῦ Κώδικα καὶ τοῦ Ν. Δ/τος 707/71, περὶ ἀναγκαστικῶν ἀπαλλοτριώσεων καὶ μετὰ σύμφωνη γνώμη τῆς Ἐπιτροπῆς ποὺ προβλέπεται ἀπὸ τὶς ἀνωτέρω διατάξεις τοῦ Δημοτικοῦ καὶ Κοινοτικοῦ Κώδικα ἐγκρίθηκε ἡ ἀπόφαση 145/13.6.79 τοῦ Δημοτικοῦ Συμβουλίου Ἀργοστολίου μὲ τὴν ὁποία ἀποφασίστηκε ἡ ἀναγκαστικὴ ἀπαλλοτρίωση ἀγροτικῆς ἐκτάσεως 358,63 τ.μ. κειμένης στὴ θέση «ΧΑΛΙΚΕΡΗ» τοῦ Δήμου Ἀργοστολίου ἰδιοκτησίας Διονυσίου Πετράτου, κατοίκου Ἀργοστολίου γιὰ τὴν κατασκευὴ Δημοτικοῦ Ἀντλιοστασίου.

Ἀργοστόλι, 4 Αὐγούστου 1979

Ὁ Νομάρχης
Π. ΚΟΥΤΡΕΤΣΗΣ

ΠΟΛΕΟΔΟΜΙΑ

ΑΠΟΦΑΣΕΙΣ

Ἀριθ. Γ. 17235/1261 (2)

Περὶ ἀναστολῆς τῶν οἰκοδομικῶν ἐργασιῶν εἰς τὴν ἐντὸς τοῦ ἐγκεκριμένου ρυμοτομικοῦ σχεδίου περιοχὴν Ἀθηνῶν–Ταύρου–Καλλιθέας–Καισαριανῆς–Ζωγράφου.

Ο ΥΠΟΥΡΓΟΣ ΔΗΜΟΣΙΩΝ ΕΡΓΩΝ

Ἔχοντες ὑπ' ὄψει:

1. Τὰς διατάξεις τοῦ ἀπὸ 17 Ἰουλίου 1923 Ν. Δ/τος «περὶ σχεδίων πόλεων κ.λ.π.» ὡς μεταγενεστέρως ἐτροποποιήθησαν καὶ συνεπληρώθησαν καὶ εἰδικώτερον τῆς παραγράφου 2 τοῦ ἄρθρου 8 αὐτοῦ, ὡς ἡ παράγραφος αὕτη προσετέθη διὰ τοῦ ἄρθρου 1 τοῦ Ν. 551/1977 (ΦΕΚ 68/Α).

2. Τὴν ὑπ' ἀριθ. ΕΔ2α/04/20/Φ.Θ.2.1.1./31.1.1979 κοινὴν ἀπόφασιν τοῦ Πρωθυπουργοῦ καὶ τοῦ Ὑπουργοῦ Δημοσίων Ἔργων «περὶ ἀντικαταστάσεως τῆς ὑπ' ἀριθ. ΕΔ2/α/04/59/Φ.Θ.2.1.1./1978 ἀποφάσεως «περὶ μεταβιβάσεως ἁρμοδιοτήτων τοῦ Ὑπουργοῦ Δημοσίων Ἔργων εἰς τὸν Ὑφυπουργὸν τοῦ αὐτοῦ Ὑπουργείου» (ΦΕΚ 106/Β), ἀποφασίζομεν:


Ἀπαγορεύονται ἐπὶ τρεῖς (3) μῆνας αἱ οἰκοδομικαὶ ἐργασίαι καὶ ἡ χορήγησις οἰκοδομικῶν ἀδειῶν εἰς περιοχὰς τῶν ρυμοτομικῶν σχεδίων Ἀθηνῶν, Ταύρου, Καλλιθέας, Καισαριανῆς καὶ Ζωγράφου, ὡς αὗται ἐμφαίνονται περικλειόμεναι διά, κυανῆς διακεκομμένης γραμμῆς καὶ ὑπὸ τὰ στοιχεῖα 1-55, 1-11, 1-42, 1-8, 1-4, 1-6, 1-4 καὶ 1-7 εἰς τὰ ὑπὸ τοῦ Γενικοῦ Διευθυντοῦ Οἰκισμοῦ τεθεωρημένα διὰ τῆς ὑπ' ἀριθ. Γ. 17235/1979 πράξεως αὐτοῦ δύο (2) σχετικὰ πρωτότυπα διαγράμματα ὑπ' αὔξοντα ἀριθμὸν 1 καὶ 2 καὶ κλίμακα 1 : 5.000, τῶν ὁποίων συνοπτικὰ ἀντίτυπα δημοσιεύονται μετὰ τῆς παρούσης.

Ἡ παροῦσα δημοσιευθήτω διὰ τῆς Ἐφημερίδος τῆς Κυβερνήσεως.

Ἐν Ἀθήναις τῇ 19 Ἰουλίου 1979

Ο ΥΦΥΠΟΥΡΓΟΣ
ΣΤΕΦΑΝΟΣ ΜΑΝΟΣ



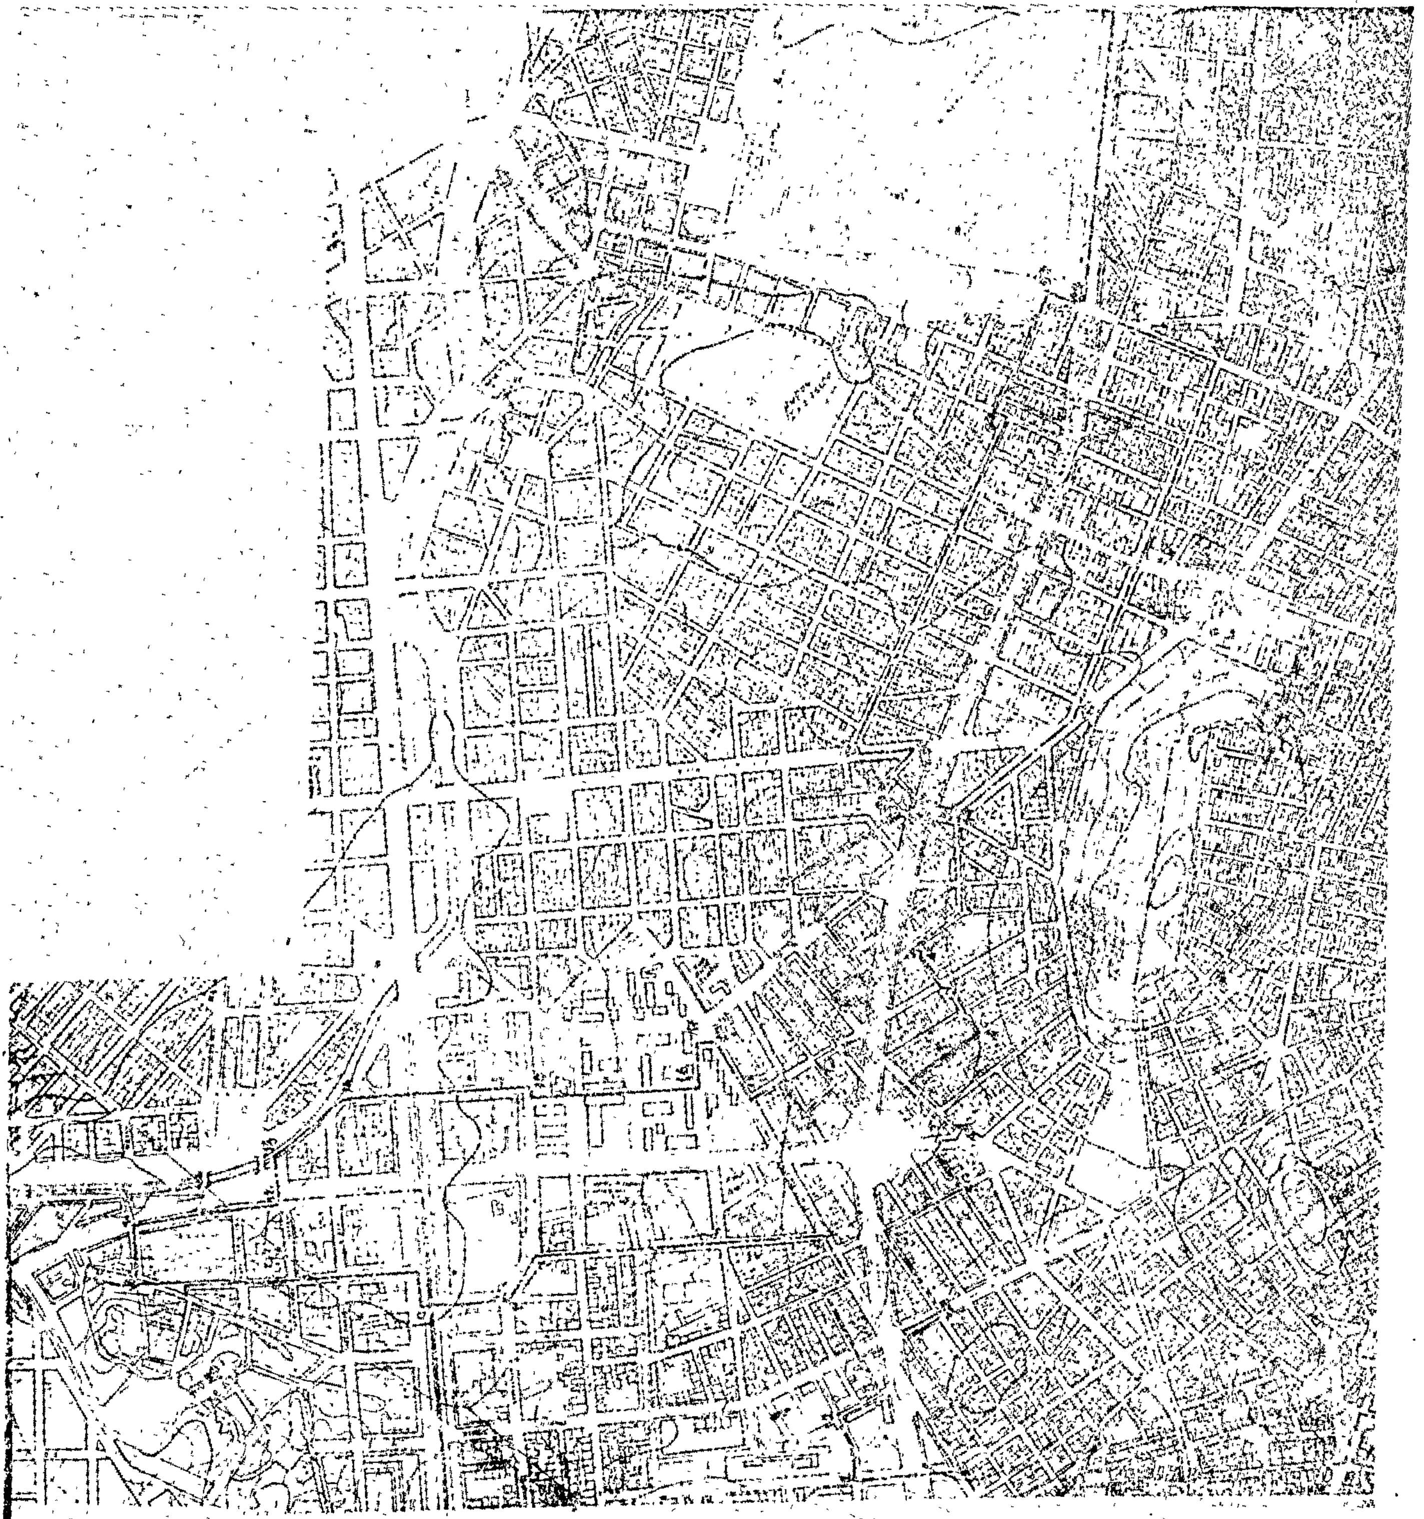






Ν. ΨΥΧΙΚΟΝ


ΟΙΚΙΣΜΟΣ ΣΤΡΑΤ.

ΣΥΝΟΔΕΥΕΙ ΤΗΝ ΥΠ' ΑΡΙΘ. Γ.17235/1979 ΑΠΟΦΑΣΗ

19 Ιουλίου 1979

Δ. ΡΟΥΣΣΟΥ

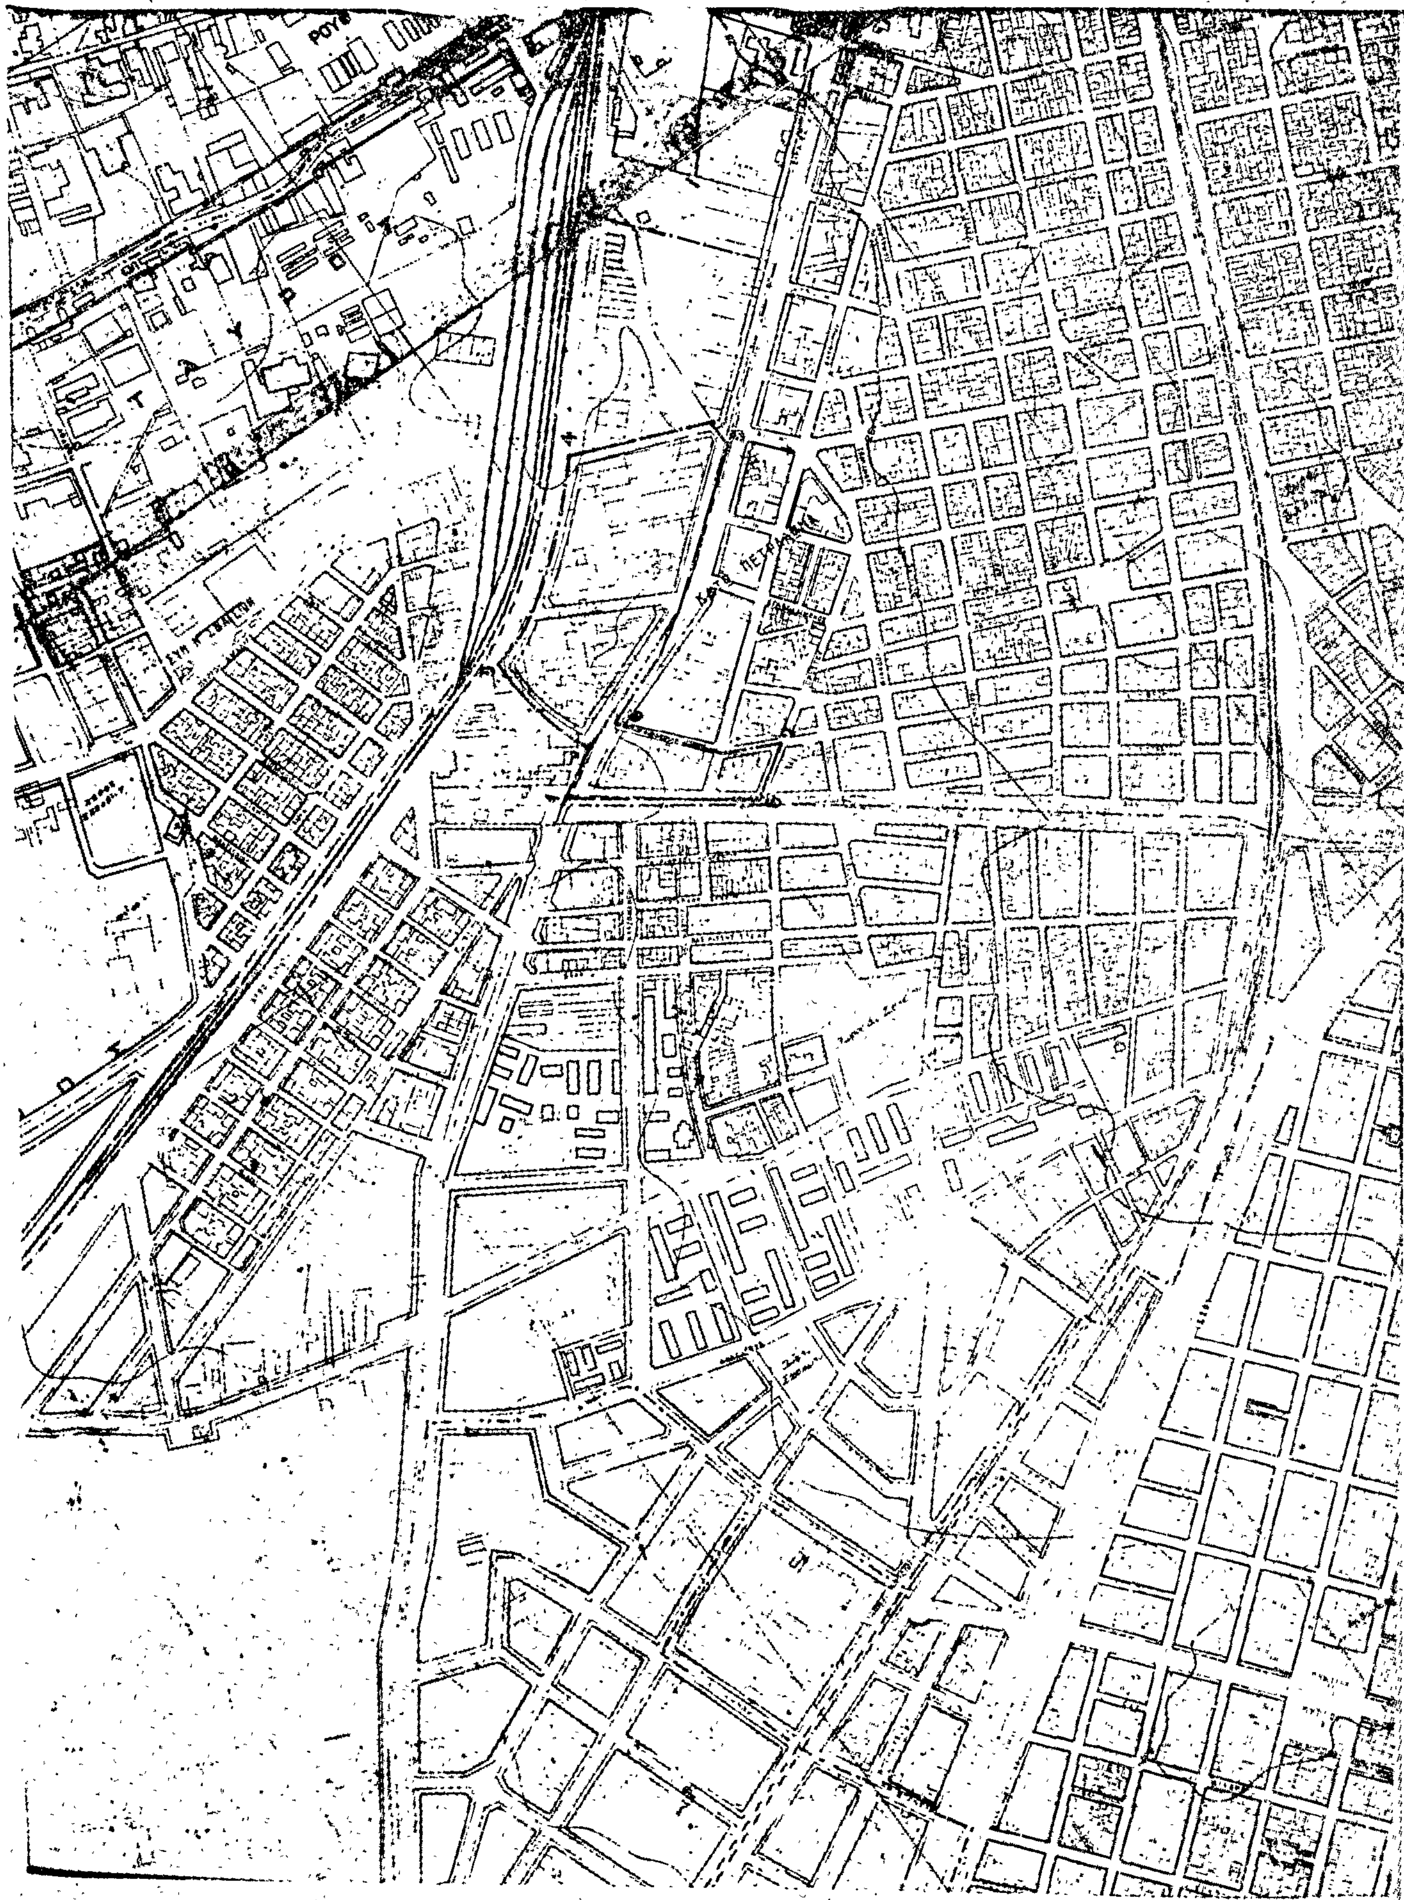

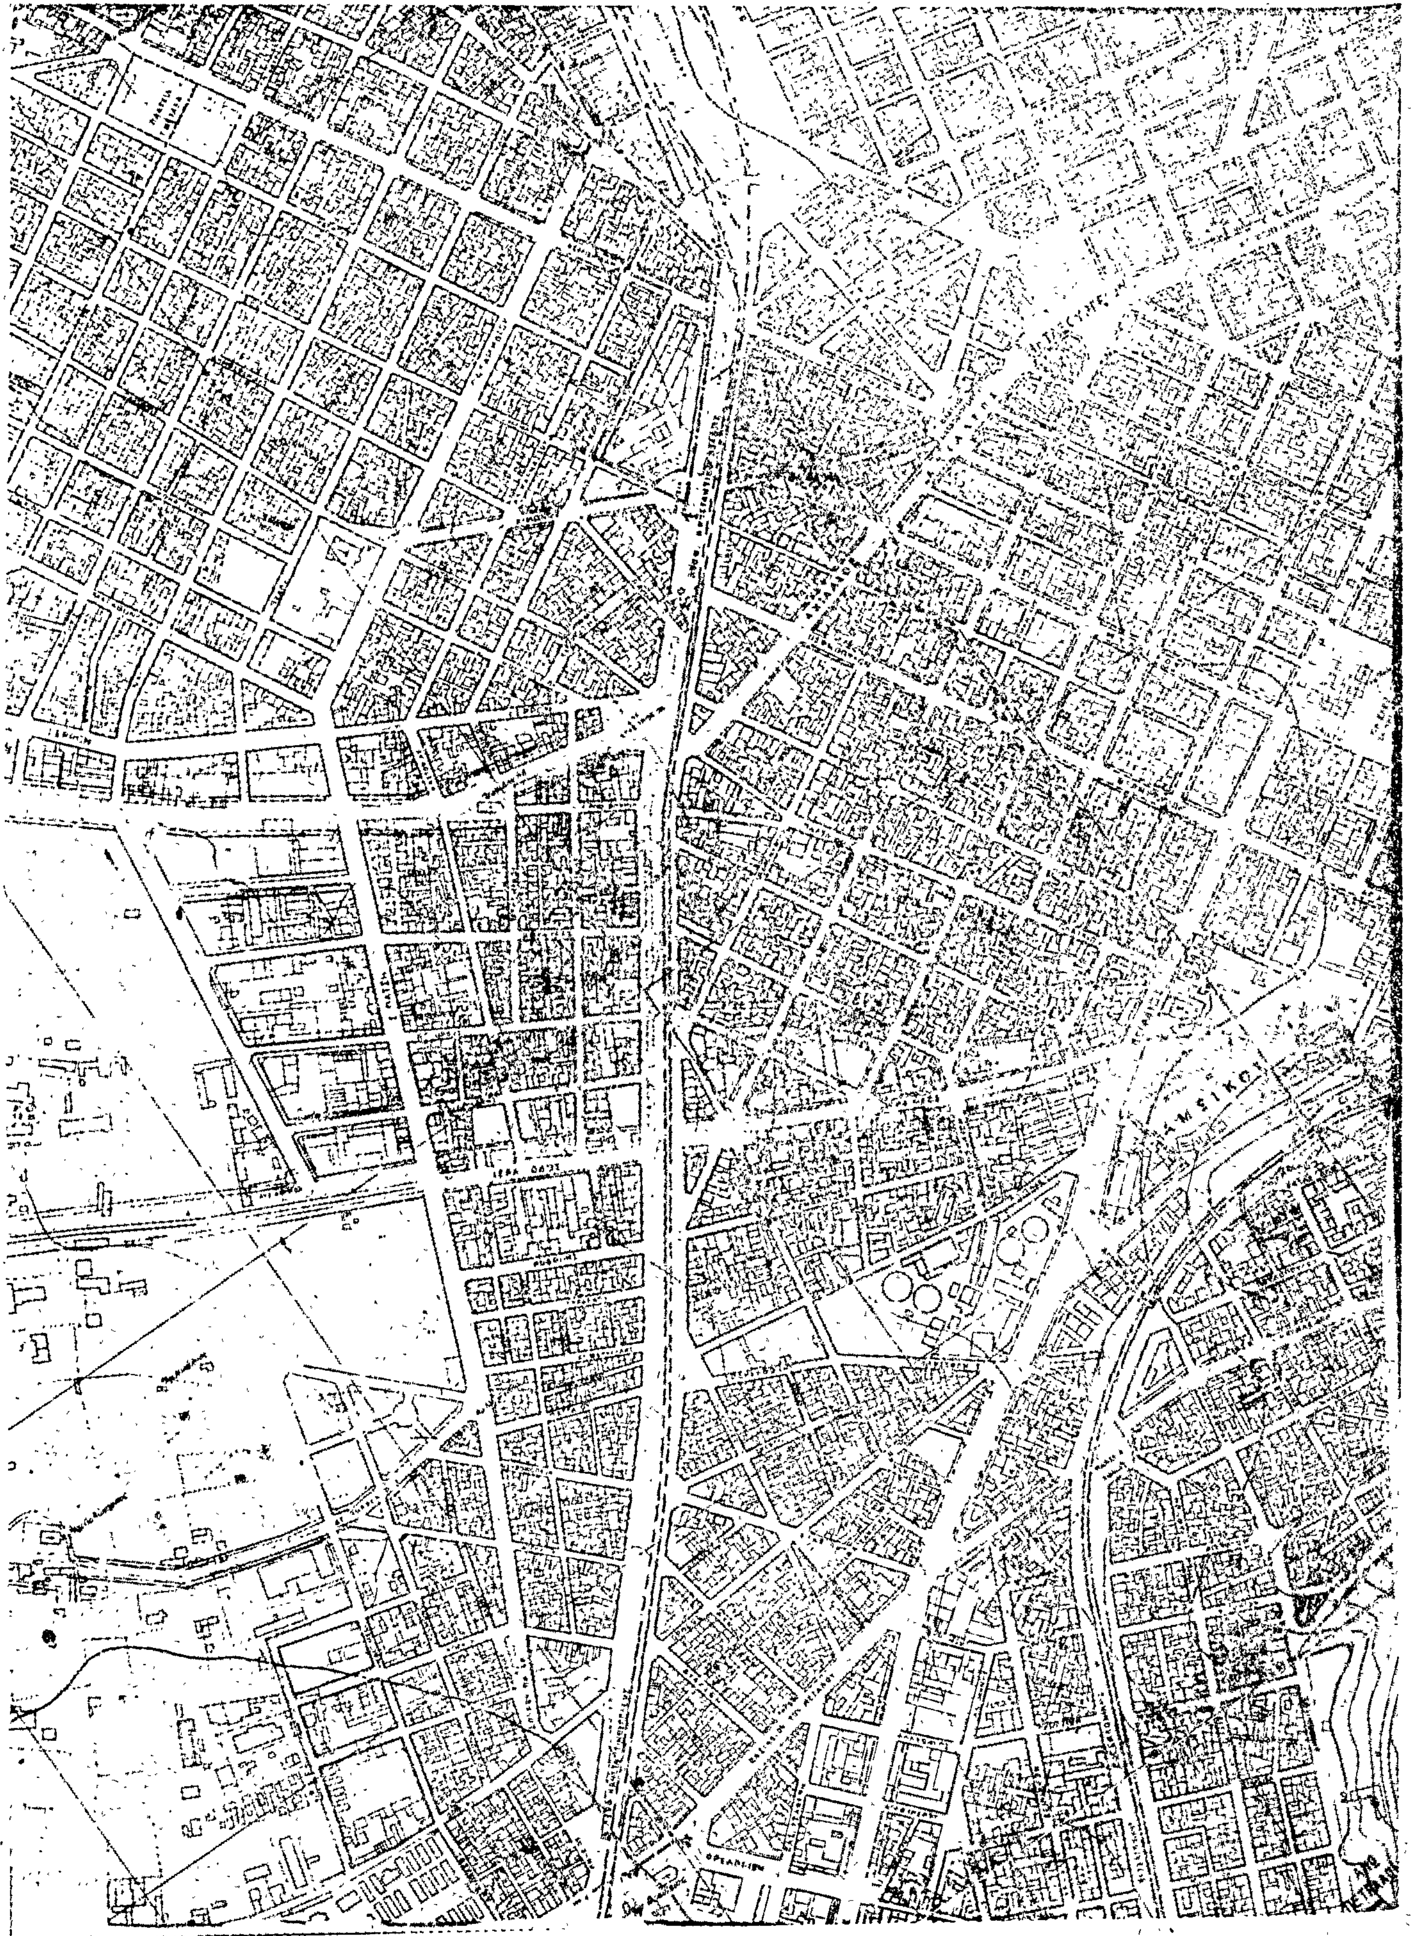



'Αριθ. 13343 (3)

Περὶ ἀναγνωρίσεως καὶ διατηρήσεως ὁδοῦ Τίρυνθος (παρ. Παλαμηδίου) στὸ Ναύπλιο, ποὺ προϋφίσταται τοῦ 1923.

Ο ΝΟΜΑΡΧΗΣ ΑΡΓΟΛΙΔΟΣ

Ἔχοντας ὑπόψη :

1. Τὶς διατάξεις τοῦ ἄρθρου 20 παρ. 4 τοῦ ἀπὸ 17.7.1923 Ν. Δ/τος «περὶ σχεδίων πόλεων κ.λπ.».

2. Τὴν ἀπὸ 12.4.79 αἴτηση τοῦ Γιαννούλη Γεωργίου.

3. Τὸ τοπογραφικὸ σχεδιάγραμμα τοῦ 'Αρχ/να Μηχ/κοῦ Δημ. Μαραβέα, συσχετισμένο μὲ τὸ ἐγκεκριμένο σχέδιο πόλεως Ναυπλίου.

4. Τὸ ἰσχῦον ρυμοτομικὸ σχέδιο πόλεως Ναυπλίου.

5. Τὴν 180/9/16.6.79 ἀπόφαση τοῦ Συμβουλίου Δ.Ε., ἀποφασίζουμε :

'Αναγνωρίζουμε ὅτι ἡ (πάροδος Παλαμηδίου) ὁδὸς Τίρυνθος προϋπῆρχε τοῦ ἔτους 1923 σὲ ὅλο τὸ Μῆκος ἀπὸ τὴν ὁδὸ Παλαμηδίου ἕως καὶ τὴν ἰδιοκτησία Στυλ. Δημόπουλου, ὅπως ἀποτυπώνεται στὸ τοπ/κὸ σχεδ/μα τοῦ ἀρχ. Μηχ/κοῦ Δημ. Μαραβέα καὶ τὴν διατηροῦμε.

Ἡ ἀπόφαση αὐτὴ ἰσχύει ἀπὸ τὴν δημοσίευσή της στὴν 'Εφημερίδα τῆς Κυβερνήσεως.

Ναύπλιο, 31 'Ιουλίου 1979

Ὁ Νομάρχης
ΘΑΝ. ΧΑΜΠΙΠΗΣ

τοπογραφικόν διάγραμμα κλίμαξ 1:200

οδός Τίρυνθος

οδός Παλαμηδίου



ΥΠΟΜΝΗΜΑ


1) ΤΑ ΕΠΙ ΤΗΣ ΟΔΟΥ ΤΥΡΙΝΘΟΥ ΤΟΞΑ + ΥΠΟΣΗΜΑΙΝΟΥΝ ΕΙΣΟΔΟΥΣ


2) ΤΟ ΥΠ' ΑΡΙΘΜ. 623/12/11/1885 ΣΥΜ/ΛΑΙΟΝ ΟΡΙΖΕΙ ΑΝΑΤΟΛ. ΔΡΟΜΟΝ

3) Η ΟΔΟΣ ΤΥΡΙΝΘΟΥ - ΑΡΧΙΚΩΣ ΟΝΟΜΑΖΕΤΟ ΠΑΡΟΔΟΣ ΠΑΛΑΜΗΔΙΟΥ

ΝΑΥΠΛΙΟΝ 1979

Ο ΣΥΝΤΑΞΑΣ

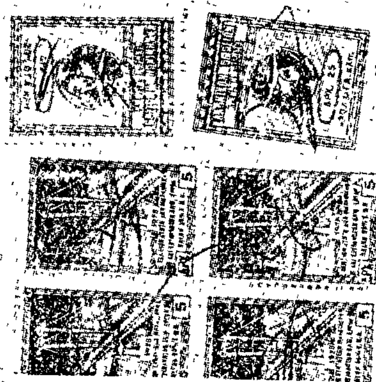


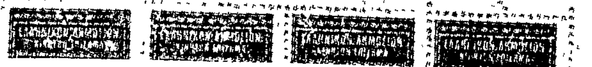

οδός Παλαμηδίου

κλίμαξ 1:500

ιδιοκτησία Γεωργ. Γιαννούλη

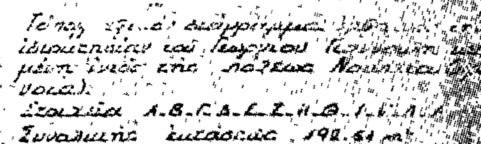

Όροι δομήσεως
ΒΔ 27-1-70
Τομείς Β1 ΦΕΚ 194 7-2-70
Ύψος 8.50 μ
Κάλυψη 70%
Πρόσωπο 5.00 μ
Βάθος 6.00 μ
Εμβαδ. 30 μ²

ιδιοκτησία
ΣΤΥΛΙΑΝΟΥ ΜΠΟΜΠΟΥ
ΣΤΑΥΡΟΥ ΜΠΟΥΤΣΗ
ΑΚΑΛΥΠΤΟΣ ΧΩΡΟΣ
ΓΕΩΡΓΙΟΥ ΜΑΡΑΣΙΔΗ
Θ 5.90 Η Ζ 10.28 Ε
8.10
Γ 11.70 Δ
11.95 10.40
13.85
5.56 Β
οδός Παλαμηδίου

Γεωργίου Γιαννούλη
Εις Ναυπλίου
2085
Τοπογραφικόν διάγραμμα

Ἀριθ. Η. 13904/763 (4)

Περὶ διορθώσεως ἀσυμφωνίας μεταξὺ τῆς ὑφισταμένης καταστάσεως τοῦ ἐγκεκριμένου σχεδίου Χαλκίδος Ο.Τ. 272 καὶ 273 στὸ Ν. Εὐβοίας.

Ο ΝΟΜΑΡΧΗΣ ΕΥΒΟΙΑΣ

Ἔχοντες ὑπ' ὄψει :

1. Τὰς διατάξεις τοῦ Α.Ν. 314/1968 «περὶ παροχῆς εἰς τὸν Ὑπουργὸ Βορείου Ἑλλάδος καὶ τοὺς Νομάρχας ἁρμοδιοτήτων ἐπὶ θεμάτων ἐγκρίσεως, ἐπεκτάσεως ἢ τροποποιήσεως σχεδίων πόλεων, κωμῶν κ.λπ.», ὡς ἐτροποποιήθησαν διὰ τοῦ ὑπ' ἀριθμ. 1018/1971 Ν. Δ/τος.

2. Τὰς διατάξεις τοῦ ἀπὸ 17.7.1923 Ν. Δ/τος «περὶ σχεδίων πόλεων κ.λπ.».

3. Τὰς διατάξεις τοῦ ἀπὸ 18.10.1925 (ΦΕΚ 322 Α/27.10.1925) Δ/τος περὶ τρόπου διορθώσεως ἀσυμφωνίας κ.λπ.

4. Τὴν ὑπ' ἀριθμ. 36596/15.6.1973 Δ/γῆς τοῦ Ὑπουργείου Ἐσωτερικῶν «περὶ ἀσκήσεως ἁρμοδιοτήτων «Ἐντολῇ Νομάρχου».

5. Τὴν ὑπ' ἀριθμ. 2955/17.3.1977 Δ/γῆς Νομάρχου Εὐβοίας διὰ ἐξουσιοδότηση πρὸς ὑπογραφὴν «Ἐντολῇ Νομάρχου».

Λαβέντες ὑπ' ὄψιν :

1. Τὴν ἀπὸ 17 Μαΐου 1979 αἴτηση τοῦ Χρήστου Ζέρβα.

2. Τὸ ὑπ' ἀριθμ. 52/26.5.1979 Ὑπηρεσιακὸν Σημείωμα τοῦ ὑπαλλήλου ΠΕ καὶ Π.

3. Τὸ ὑπ' ἀριθμ. 7192/23.6.1979 ἔγγραφο τοῦ Δήμου Χαλκιδέων πρὸς τὴν Δ/νση ΤΥΝΕ.

4. Τὸ ὑπ' ἀριθμ. Η. 8638/3741/654/8.6.1979 ἔγγραφο τῆς ΤΥΝΕ πρὸς τὸν Δῆμον Χαλκίδος.

5. Τὴν ἀπὸ 30 Ἰουνίου 1979 εἰσήγηση τοῦ Προϊσταμένου τοῦ τμήματος ΠΕ καὶ Π.

6. Τὸ ὑπ' ἀριθμ. Η 11727/725/30.6.1979 ἔγγραφο τῆς ΔΤΥΝΕ πρὸς τὸ Νομαρχιακὸ Συμβούλιο Δημ. Ἔργων.

7. Τὸ 10ον Πρακτικὸ θέμα 1ον Νομαρχιακοῦ Συμβουλίου Δημ. Ἔργων Τμήματος Ν. Εὐβοίας τῆς συνεδριάσεως τῆς 19 Ἰουλίου 1979, ἀποφασίζομεν :

Διορθοῦμε τὴν ἀσυμφωνία ἡ ὁποία ἔχει προκύψει μεταξὺ τῆς ὑφισταμένης καταστάσεως καὶ τοῦ ἐγκεκριμένου σχεδίου πόλεως Χαλκίδος διὰ τὸ Ο.Τ. 272 καὶ 273 ὡς αὐτὴ ἐμφαίνηται στὸ ἀπὸ Μαΐου 1979 Τοπογραφικὸν διάγραμμα τοῦ Μηχανικοῦ Χρήστου Ζέρβα καὶ θεωρημένον ὑπὸ τοῦ Προϊσταμένου Τεχν. Ὑπηρ. τοῦ Δήμου Χαλκιδέων καὶ τῆς Δ/νσεως ΤΥΝΕ καὶ σημειώνεται διὰ ἐρυθρᾶς μελάνης.

Ἡ παροῦσα δημοσιευθήτω διὰ τῆς Ἐφημερίδος τῆς Κυβερνήσεως.

Ἐν Χαλκίδι τῇ 25 Ἰουλίου 1979

Ἐντολῇ Νομάρχου
Ὁ Διευθυντὴς
ΗΛΙΑΣ ΜΕΡΓΟΣ


ΤΟΠΟΓΡΑΦΙΚΟ ΔΙΑΓΡΑΜΜΑ
ΟΤ. 272 ΣΧΕΔΙΟΥ ΠΟΛΕΩΣ
ΧΑΛΚΙΔΟΣ
ΚΛ. 1:500

ΥΠΟΜΝΗΜΑ ΙΔΙΟΚΤΗΣΙΩΝ Ο.Τ. 272

1. (ΑΒΓΔΗ) ΖΕΡΒΑΣ ΧΡΗΣΤΟΣ
2. (ΑΕΝΘΙ) ΜΗΤΡΟΚΕΤΣΙΑΣ ΙΩΑΝΝΗΣ
3. (ΕΖΗΘΙ) ΚΟΤΡΟΚΛΑΣ ΑΘΑΝΑΣΙΟΣ
4. (ΗΘΙΟΗ) ΜΕΛΕΤΙΑΔΗΣ ΒΑΣΙΛΕΙΟΣ
5. (ΙΟΠΚΙ) ΚΑΣΙΤΑΝΗΣ ΧΡΗΣΤΟΣ
6. (ΚΛΘΞΚ) ΓΡΑΜΜΑΤΙΚΟΣ ΙΩΑΝΝΗΣ
7. (ΛΜΑΝΡΣΤΘΛ) ΒΟΡΙΑΣ ΙΩΑΝΝΗΣ

Ο.Τ. 273

1. (ΡΣΚΡ) ΡΕΓΓΙΝΑΣ ΦΩΤΗΣ
2. ΚΡ ΚΟΥΡΝΙΠΙΤΗΣ ΑΝΤΩΝΙΟΣ
3. ΦΣ ΣΑΣΑΜΠΑΝΗΣ ΒΑΣΙΛΕΙΟΣ
4. ΣΡΣ ΣΑΣΑΜΠΑΝΗ ΕΙΡΗΝΗ

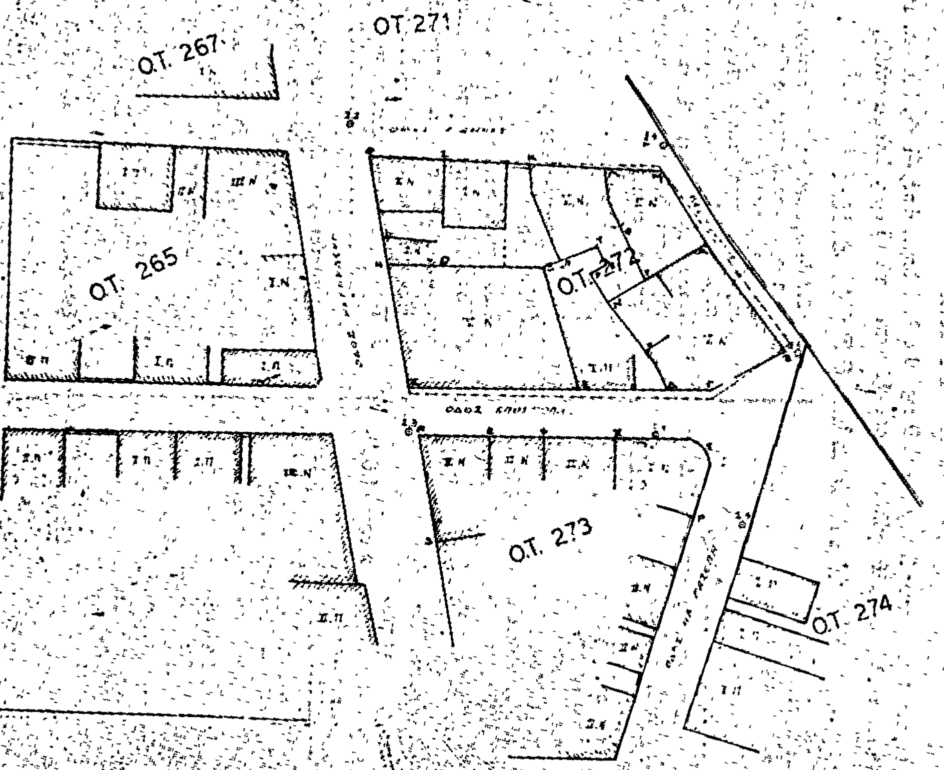

Χαλκίδα Μάιος 1979
ο Μηχανικός

ΧΡΗΣΤΟΣ Ι. ΖΕΡΒΑΣ
ΠΟΛΙΤΙΚΟΣ ΜΗΧΑΝΙΚΟΣ
ΜΕΛΟΣ Τ.Ε.Ε.
ΑΘΗΝΑΙ ΣΟΛΩΝΟΣ 80

ΕΘΕΩΡΗΘΗ
ΔΗΜΟΥ ΧΑΛΚΙΔΕΩΝ

Η ΓΕΝΙΚΗ ΔΙΕΥΘΥΝΣΗ ΤΟΥ ΕΘΝΙΚΟΥ ΤΥΠΟΓΡΑΦΕΙΟΥ

ΓΝΩΣΤΟΠΟΙΕΙ ΟΤΙ:

Ἡ ἐτήσια συνδρομὴ τῆς Ἐφημερίδας τῆς Κυβερνήσεως, ἡ τιμὴ τῶν φύλλων της ποὺ πουλιοῦνται τμηματικὰ καὶ τὰ τέλη δημοσιεύσεων στὴν Ἐφημερίδα τῆς Κυβερνήσεως, καθορίσθηκαν ἀπὸ 1 Ἰανουαρίου 1979 ὡς ἀκολούθως:

Α' ΕΤΗΣΙΕΣ ΣΥΝΔΡΟΜΕΣ

1. Γιὰ τὸ Τεῦχος Α'	Δραχ.	600
2. » » » Β'	»	700
3. » » » Γ'	»	500
4. » » » Δ'	»	1.000
5. » » » Νομικῶν Προσώπων Δ.Δ. κ.λπ.	»	500
6. » » » Παράρτημα	»	300
7. » » » Ἀνωνύμων Ἑταιρειῶν κ.λπ.	»	3.000
8. » » Δελτίο Ἐμπορικῆς καὶ Βιομηχανικῆς Ἰδιοκτησίας	»	200
9. Γιὰ ὅλα τὰ τεύχη καὶ τὸ Δ.Ε.Β.Ι.	»	6.000

Οἱ Δῆμοι καὶ οἱ Κοινότητες τοῦ Κράτους καταβάλλουν τὸ 1/2 τῶν ἀνωτέρω συνδρομῶν.

Ὑπὲρ τοῦ Ταμείου Ἀλληλοβοηθείας Προσωπικοῦ τοῦ Ἐθνικοῦ Τυπογραφείου (ΤΑΠΕΤ) ἀναλογοῦν τὰ ἑξῆς ποσά:

1. Γιὰ τὸ Τεῦχος Α'	Δραχ.	30
2. » » » Β'	»	35
3. » » » Γ'	»	25
4. » » » Δ'	»	50
5. » » » Νομικῶν Προσώπων Δημοσίου Δικαίου κ.λπ.	»	25
6. » » » Παράρτημα	»	15
7. » » » Ἀνωνύμων Ἑταιρειῶν κ.λπ.	»	150
8. » » Δελτίο Ἐμπ. καὶ Βιομ. Ἰδιοκτησίας	»	10
9. Γιὰ ὅλα τὰ τεύχη	»	300

Β'. ΤΙΜΗ ΦΥΛΛΩΝ

Ἡ τιμὴ πωλήσεως κάθε φύλλου, μέχρις 8 σελ., εἶναι 3 δρχ., ἀπὸ 9 ὡς 40 σελ. 8 δρχ., ἀπὸ 41 ὡς 80 σελ. 15 δρχ., ἀπὸ 81 σελ. καὶ ἄνω ἡ τιμὴ πωλήσεως κάθε φύλλου προσαυξάνεται κατὰ 15 δρχ. ἀνὰ 80 σελίδες.

Γ'. ΤΕΛΗ ΔΗΜΟΣΙΕΥΣΕΩΝ

Ι. Στὸ τεῦχος Ἀνωνύμων Ἑταιρειῶν καὶ Ἑταιρειῶν Περιωρισμένης Εὐθύνης:

Α' Δημοσιεύματα Ἀνωνύμων Ἑταιρειῶν:

1. Τῶν δικαστικῶν πράξεων	Δραχ.	400
2. Τῶν καταστατικῶν Ἀνωνύμων Ἑταιρειῶν	»	10.000
3. Τῶν τροποποιήσεων τῶν καταστατικῶν τῶν Ἀνωνύμων Ἑταιρειῶν	»	2.000
4. Τῶν ἀνακοινώσεων καὶ προσκλήσεων σὲ γενικὲς συνελεύσεις, τῶν κατὰ τὸ ἄρθρο 32 τοῦ Ν. 3221/24 γνωστοποιήσεων, τῶν ἀνακοινώσεων, ποὺ προβλέπονται ἀπὸ τὸ ἄρθρο 59 παρ. 3 τοῦ Ν.Δ. 400/70 «περὶ Ἀλλοδαπῶν Ἀσφαλιστικῶν Ἑταιρειῶν» καὶ τῶν ἀποφάσεων τοῦ Διοικητικοῦ Συμβουλίου τοῦ ΕΛΤΑ, ποὺ ἀναφέρονται σὲ προσωρινὲς διατάξεις	»	1.000
5. Τῶν ἰσολογισμῶν τῶν Ἀνωνύμων Ἑταιρειῶν	»	4.000
6. Τῶν συνοπτικῶν μηνιαίων καταστάσεων τῶν Τραπεζικῶν Ἑταιρειῶν	»	1.000
7. Τῶν ἀποφάσεων «περὶ ἐγκρίσεως τιμολογίων τῶν Ἀσφαλιστικῶν Ἑταιρειῶν»	»	600
8. Τῶν ὑπουργικῶν ἀποφάσεων «περὶ παροχῆς ἀδείας ἐπεκτάσεως τῶν ἐργασιῶν Ἀσφαλιστικῶν Ἑταιρειῶν», τῶν ἐκθέσεων περιουσιακῶν στοιχείων Ἀνωνύμων Ἑταιρειῶν γενικά, καὶ τῶν ἀποφάσεων τοῦ Δ.Σ. τοῦ ΕΛΤΑ, μὲ τὶς ὁποίες ἐγκρίνονται καὶ δημοσιεύονται οἱ κανονισμοὶ αὐτοῦ	»	4.000
9. Τῶν ἀποφάσεων «περὶ παροχῆς πληρεξουσιότητος πρὸς ἀντιπροσώπευσιν ἐν Ἑλλάδι ἀλλοδαπῶν Ἑταιρειῶν» καὶ τῶν ἀποφάσεων «περὶ μεταβιβάσεως τοῦ χαρτοφυλακίου Ἀσφαλιστικῶν Ἑταιρειῶν κατὰ τὸ ἄρθρον 59 παρ. 1 τοῦ Ν.Δ. 400/70»	»	2.000
10. Τῶν ἀποφάσεων «περὶ συγχωνεύσεως Ἀνωνύμων Ἑταιρειῶν»	»	10.000
11. Τῶν ἀποφάσεων τῆς Ἐπιτροπῆς τοῦ Χρηματιστηρίου «περὶ εἰσαγωγῆς χρεωγράφων εἰς τὸ Χρηματιστήριον πρὸς διαπραγμάτευσιν, σύμφωνος πρὸς τὰς διατάξεις τοῦ ἄρθρου 2 παρ. 3 Α.Ν. 148/67»	Δραχ.	1.000
12. Τῶν ἀποφάσεων τῆς Ἐπιτροπῆς κεφαλαιαγορᾶς «περὶ διαγραφῆς χρεωγράφων ἐκ τοῦ Χρηματιστηρίου, συμφώνως πρὸς τὰς διατάξεις τοῦ ἄρθρου 2 παρ. 4 Α.Ν. 148/1967»	»	1.000

Β'. Δημοσιεύματα Ἑταιρειῶν Περιωρισμένης Εὐθύνης:

1. Τῶν καταστατικῶν	»	1.000
2. Τῶν τροποποιήσεων τῶν καταστατικῶν	»	400
3. Τῶν ἀνακοινώσεων καὶ προσκλήσεων	»	200
4. Τῶν ἰσολογισμῶν	»	1.000
5. Τῶν ἐκθέσεων ἐκτιμήσεως περιουσιακῶν στοιχείων	»	1.000

Γ'. Δημοσιεύματα Ἀλληλασφαλιστικῶν Συνεταιρισμῶν - Ἀλληλασφαλιστικῶν Ταμείων καὶ Φιλανθρωπικῶν Σωματείων:

1. Τῶν ὑπουργικῶν ἀποφάσεων «περὶ χορηγήσεως ἀδείας λειτουργίας Ἀλληλασφαλιστικῶν Συνεταιρισμῶν - Ἀλληλασφαλιστικῶν Ταμείων»	»	1.000
2. Τῶν Ἰσολογισμῶν τῶν ἀνωτέρω Συνεταιρισμῶν, Ταμείων καὶ Σωματείων	»	1.000
ΙΙ. Στὸ Τέταρτο τεῦχος τῶν δικαστικῶν πράξεων, προσκλήσεων καὶ λοιπῶν δημοσιεύσεων	»	400

Τὸ ποσοστὸ ἐπὶ τῶν τελῶν δημοσιεύσεων στὸ Τεῦχος Ἀνωνύμων Ἑταιρειῶν καὶ Ἑταιρειῶν Περιωρισμένης Εὐθύνης, ποὺ πρέπει νὰ καταβάλλεται ὑπὲρ τοῦ Ταμείου Ἀλληλοβοηθείας Προσωπικοῦ Ἐθνικοῦ Τυπογραφείου (ΤΑΠΕΤ), ὁρίσθηκε γενικὰ σὲ 5 ο/ο.

Δ'. ΚΑΤΑΒΟΛΗ ΣΥΝΔΡΟΜΩΝ - ΤΕΛΩΝ ΔΗΜΟΣΙΕΥΣΕΩΝ ΚΑΙ ΠΟΣΟΣΤΩΝ Τ.Α.Π.Ε.Τ.

1. Οἱ συνδρομὲς τοῦ ἐσωτερικοῦ καὶ τὰ τέλη δημοσιεύσεων προκαταβάλλονται στὰ Δημόσια Ταμεῖα ἔναντι ἀποδεικτικοῦ εἰσπράξεως, τὸ ὁποῖο φροντίζει ὁ ἐνδιαφερόμενος νὰ τὸ στείλει στὴ Γενικὴ Δ/νση τοῦ Ἐθνικοῦ Τυπογραφείου.

2. Οἱ συνδρομὲς τοῦ ἐξωτερικοῦ εἶναι δυνατὸ νὰ στέλνονται καὶ σὲ ἀνάλογο συνάλλαγμα μὲ ἐπιταγὴ ἐπ' ὀνόματι τοῦ Διευθυντῆ τῶν Διοικητικῶν καὶ Οἰκονομικῶν Ὑποθέσεων τοῦ Ἐθνικοῦ Τυπογραφείου.

3. Τὸ ὑπὲρ τοῦ ΤΑΠΕΤ ποσοστὸ ἐπὶ τῶν ἀνωτέρω συνδρομῶν καὶ τελῶν δημοσιεύσεων καταβάλλεται ὡς ἑξῆς:

α) στὴν Ἀθήνα: στὸ Ταμεῖο τοῦ ΤΑΠΕΤ (Κατάστημα Ἐθνικοῦ Τυπογραφείου),

β) στὶς ὑπόλοιπες πόλεις τοῦ Κράτους: στὰ Δημόσια Ταμεῖα καὶ ἀποδίδεται στὸ ΤΑΠΕΤ σύμφωνα μὲ τὶς 192378/3639/1947(RONEO 185) καὶ 178048/5321/31.7.65 (RONEO 139) ἐγκύκλιες διαταγὲς τοῦ Γ.Λ.Κ.,

γ) στὶς περιπτώσεις συνδρομῶν ἐξωτερικοῦ: ὅταν ἡ ἀποστολή τους γίνεται μὲ ἐπιταγὲς μαζὶ μ' αὐτὲς στέλνεται καὶ τὸ ὑπὲρ τοῦ ΤΑΠΕΤ ποσοστό.

Ὁ Γενικὸς Διευθυντὴς
ΑΘΑΝ. ΠΑΝ. ΣΠΗΛΙΟΠΟΥΛΟΣ

ΑΠΟ ΤΟ ΕΘΝΙΚΟ ΤΥΠΟΓΡΑΦΕΙΟ